

Inwentaryzacja terenu projektu  
 Miejscowego Planu Zagospodarowania Przestrzennego gminy Parysów  
 w obrębach geodezyjnych Parysów, Kozłów, Poschła, Starowola

Załącznik 1a

0 50 100 m

Skala 1:2000



Cmentarz wraz z kaplicą



Zieleń niska




Zieleń wysoka



Nasadzenia zadrzewień



Droga lokalna

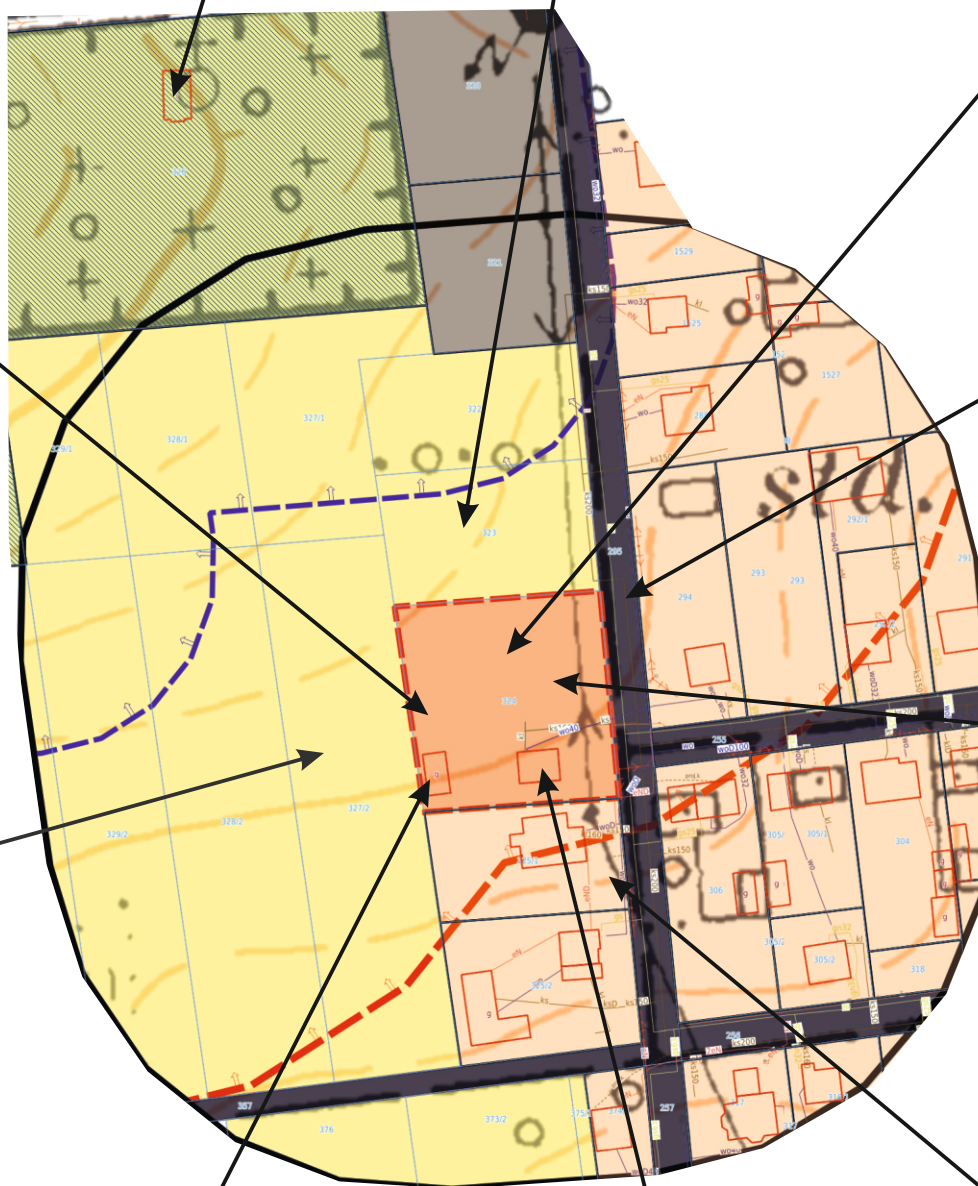

Tereny rolne



Zieleń urządzona towarzysząca zabudowie



Zabudowa gospodarcza



Zabudowa mieszkaniowa jednorodzinna na terenie opracowania



Zabudowa mieszkaniowa jednorodzinna w sąsiedztwie

Legenda oznaczeń:

- Obszar opracowania - zabudowa istniejąca
- Tereny zabudowy jednorodzinnej
- Tereny rolne
- Ciągi komunikacyjne - ulice
- Nieutwardzony parking przy cmentarzu
- Cmentarz
- Strefa ochrony sanitarnej - 50m
- Strefa ochrony sanitarnej - 150m
- Infrastruktura podziemna - wodociągi