



# Struktura funkcjonalno-przestrzenna dla projektu Miejscowy plan zagospodarowania przestrzennego gminy Parysów w obrębach geodezyjnych Parysów, Kozłów, Poschła, Starowola

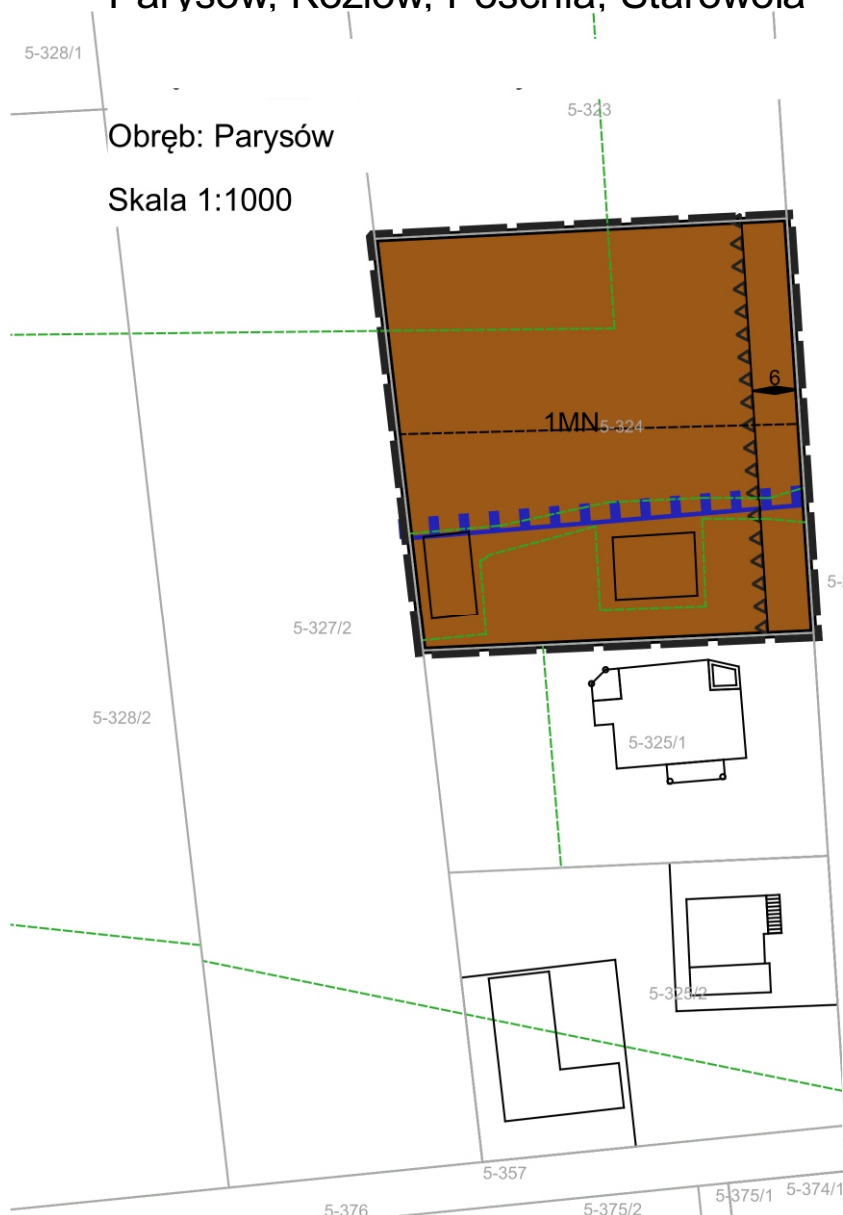

Obręb: Parysów  
Skala 1:1000

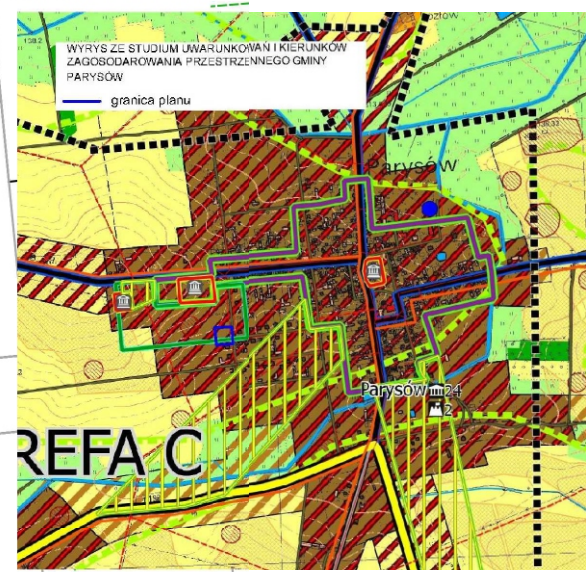

## Legenda

### Oznaczenia:

- granice planu
- linie rozgraniczające tereny o różnym przeznaczeniu lub różnych zasadach zagospodarowania
- nieprzekraczalna linia zabudowy
- zwymiarowane odległości wyrażone w metrach
- strefa ochrony krajobrazu

### Przeznaczenie terenu na cele:

- MN zabudowy mieszkaniowej jednorodzinnej

### Oznaczenia wynikające z przepisów odrębnych

Obszar planu znajduje się w całości w granicach Głównego Zbornika Wód Podziemnych nr 215 "Subniecka warszawska"

### Treść informacyjna

- zasady cech geometrycznych podziału terenu na działki budowlane