


# Struktura funkcjonalno-przestrzenna dla projektu

## Miejscowy plan zagospodarowania przestrzennego w obrębach geodezyjnych Parysów, Kozłów, Poschła, Starowola

Obręb: Poschła

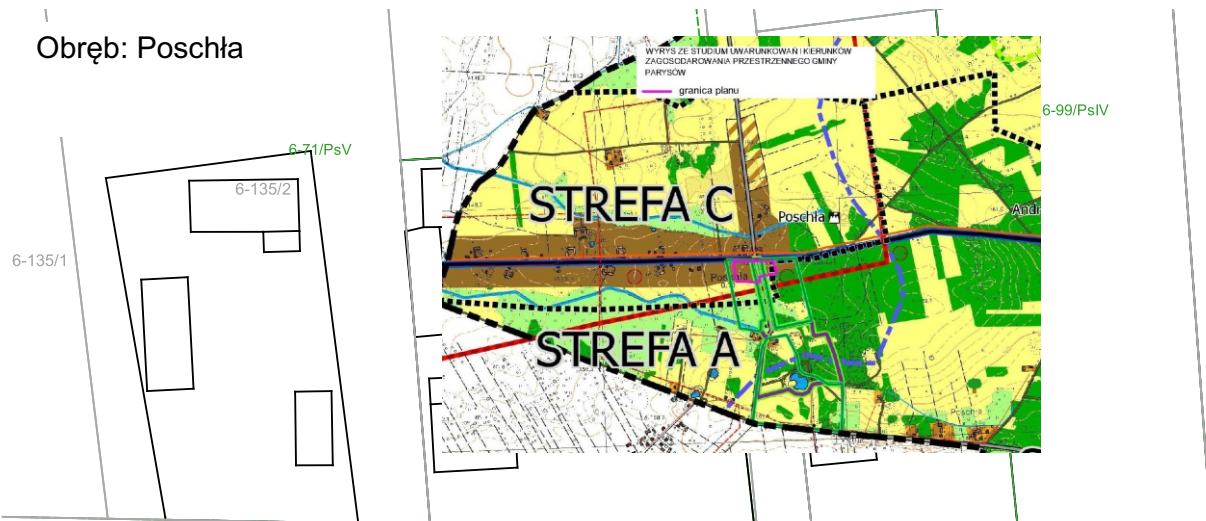

### Legenda

- granice planu
- linie rozgraniczające tereny o różnym przeznaczeniu lub różnych zasadach zagospodarowania

6-1 nieprzekraczalne linie zabudowy

zwymiarowane odległości wyrażone w metrach

strefa ochrony krajobrazu

strefa pośredniej ochrony konserwatorskiej

### Przeznaczenie terenu na cele:

MN zabudowy mieszkaniowej jednorodzinnej

U zabudowy usługowej

KDL dróg wewnętrznych klasy lokalnej

KDW dróg wewnętrznych

### Oznaczenia wynikające z przepisów odrębnych:

Strefa kontrolowana od gazociągu wysokiego ciśnienia DN200

6-26) Obszar planu znajduje się w całości w granicach Głównego Zbiornika Wód Podziemnych nr 215 "Subniecka warszawska"


### Treść informacyjna:

zasady cech geometrycznych podziału terenu na działki budowlane

Gazociąg wysokiego ciśnienia DN200

DROGA PUBLICZNA POWIATOWA 1314W  
DROGA PUBLICZNA GMINNA

DROGA PUBLICZNA POWIATOWA NR 1314W

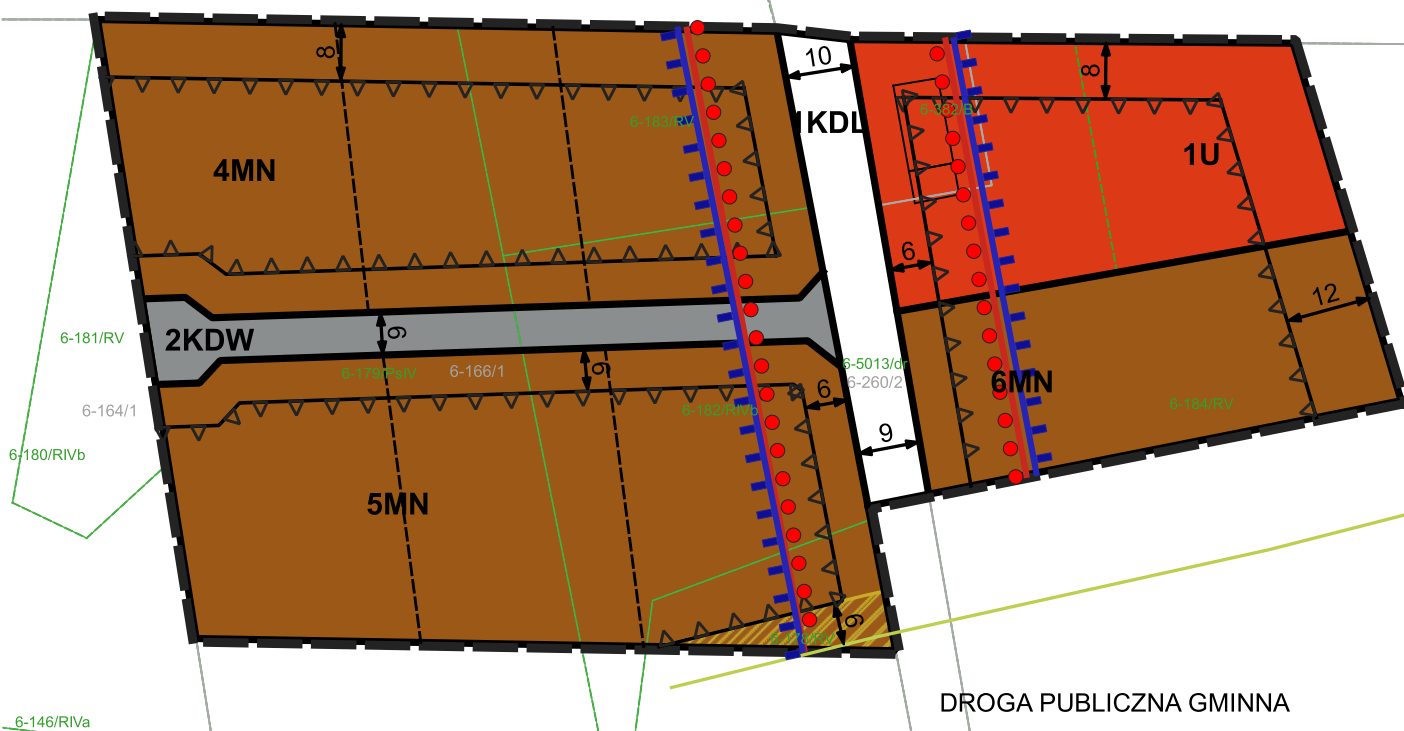

DROGA PUBLICZNA GMINNA

20 0 20 40 m

SKALA LINIOWA



6-191/7

6-191/6

6-191/4

6-146/RIVa

6-180/RIVb

6-164/1

6-181/RV

6-135/2

6-71/PsV

6-135/1

6-99/PsIV

6-77/1