

**MIEJSCOWY PLAN ZAGOSPODAROWANIA PRZESTRZENNEGO DZIAŁEK EWIDENCYJNYCH NR 369 I 370
W OBRĘBIE GEODEZYJNYM STODZEW W GMINIE PARYSÓW**

RYSunEK PLANU

SKALA 1:1000

0 12,5 25 50 m



OZNACZENIA

OBOWIĄZUJĄCE USTALENIA PLANU

OZNACZENIA LINIOWE

- granica obszaru objętego planem
- linie rozgraniczające tereny o różnym przeznaczeniu lub różnych zasadach zagospodarowania
- nieprzekraczalne linie zabudowy
- zwymiarowane odległości mierzone w metrach

PRZEZNACZENIE TERENÓW

- P(U) - teren obiektów produkcyjnych, składów i magazynów z dopuszczeniem usług


ELEMENTY INFORMACYJNE PLANU

POZOSTAŁE OZNACZENIA

- granice działek ewidencyjnych

cały obszar objęty planem znajduje się w granicach GZWP 215 Subniecka warszawska oraz GZWP 2151 Subniecka warszawska (część centralna)

WYRYS ZE ZMIANY STUDIUM UWARUNKOWAŃ I KIERUNKÓW ZAGOSPODAROWANIA PRZESTRZENNEGO GMINY PARYSÓW PRZYJĘTEJ UCHWAŁĄ NR XXIII/115/2016 RADY GMINY W PARYSOWIE Z DNIA 28 PAŹDZIERNIKA 2016 R.

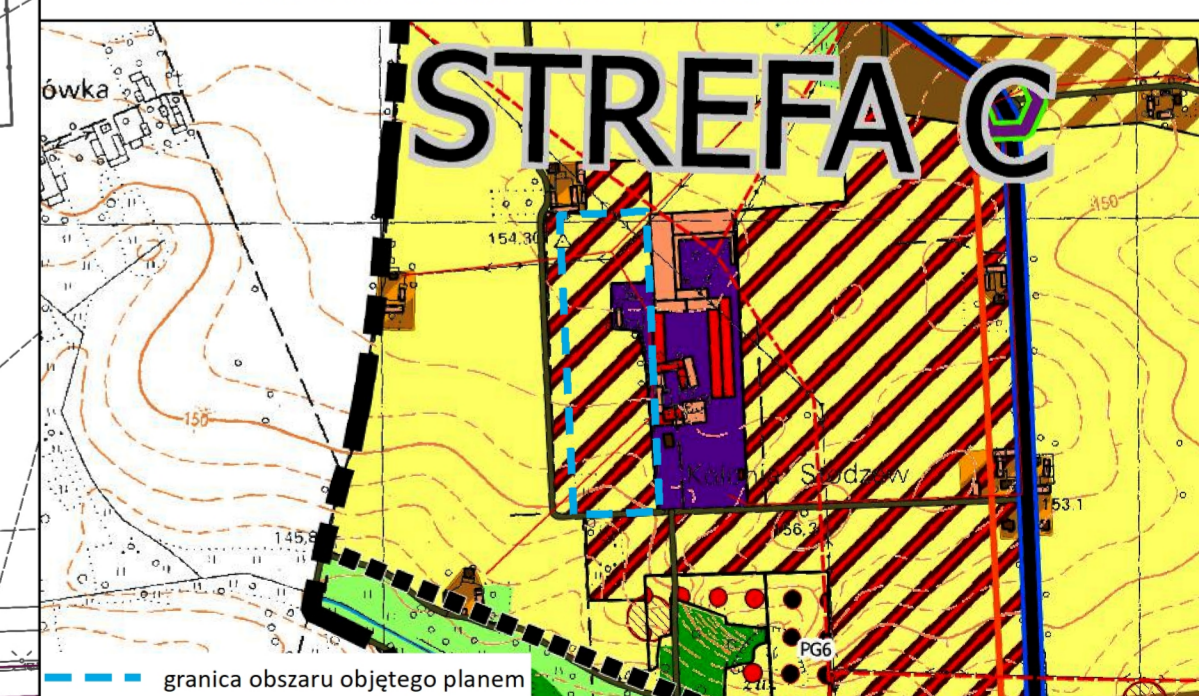

- GRANICA GMINY PARYSÓW
- GRANICE STREŻY JEDNOSTEK STRUKTURALNYCH
- TERENY ZURBANIZOWANE
- ZABUDOWA PRODUKCYJNA
- ZABUDOWA ZAGRODOWA
- TERENY PREDYSPONOWANE DO ROZWOJU
- OBSZARY WIELOFUNKCYJNE
- ELEMENTY PRZYRODNICZE
- LASY
- UŻYTKI ZIELONE
- UŻYTKI ROLNE
- INFRASTRUKTURA TECHNICZNA
- SIĘĆ ELEKTROENERGETYCZNA
- ŚREDNIEGO NAPIĘCIA 15kV
- NISKIEGO NAPIĘCIA 0,4kV
- SIĘĆ GAZOCIĄGOWA
- NISKIEGO CIŚNIENIA
- TERENY KOMUNIKACJI:
- DROGI POWIATOWE
- DROGI NIEPUBLICZNE