

**MIEJSCOWY PLAN ZAGOSPODAROWANIA PRZESTRZENNEGO DZIAŁEK EWIDENCYJNYCH NR 367, 369, 370, 371/1, 371/3, 371/4, 372/3, 372/4 I 373  
W OBRĘBIE GEODEZYJNYM STODZEW W GMINIE PARYSÓW**

RYSUNEK PLANU

PL-2000

SKALA 1:1000

0 12,5 25 50 m



**LEGENDA**

**OBOWIĄZUJĄCE USTALENIA PLANU**

**OZNACZENIA LINIOWE**

- +—+— granica obszaru objętego planem
- linie rozgraniczające tereny o różnym przeznaczeniu lub różnych zasadach zagospodarowania
- ▲— nieprzekraczalne linie zabudowy
- z wymiarami — zwymiarowane odległości mierzone w metrach

**PRZEZNACZENIE TERENÓW**

- PP-PS - teren produkcji przemysłowej lub składów i magazynów
- PEF - teren elektrowni słonecznej

**INFRASTRUKTURA TECHNICZNA**

- granica terenów, na których dopuszczona jest budowa urządzeń wytwarzających energię z odnawialnych źródeł energii o mocy zainstalowanej większej niż 500 kW wraz ze strefą ochronną związaną z ograniczeniami w zabudowie oraz zagospodarowaniu i użytkowaniu terenu

**POZOSTAŁE OZNACZENIA**

- zieleni izolacyjnej

**ELEMENTY INFORMACYJNE PLANU**

**ŚRODOWISKO PRZYRODNICZE**

cały obszar objęty planem znajduje się w granicach GZWP 215 Subniecka warszawska oraz GZWP 2151 Subniecka warszawska (część centralna)


**INFRASTRUKTURA TECHNICZNA**

- napowietrzna linia elektroenergetyczna średniego napięcia

**POZOSTAŁE OZNACZENIA**

- granice działek ewidencyjnych

WYRYS ZE ZMIANY STUDIUM UWARUNKOWAŃ I KIERUNKÓW ZAGOSPODAROWANIA PRZESTRZENNEGO GMINY PARYSÓW PRZYJĘTEJ UCHWAŁĄ NR ..... RADY GMINY PARYSÓW Z DNIA .....

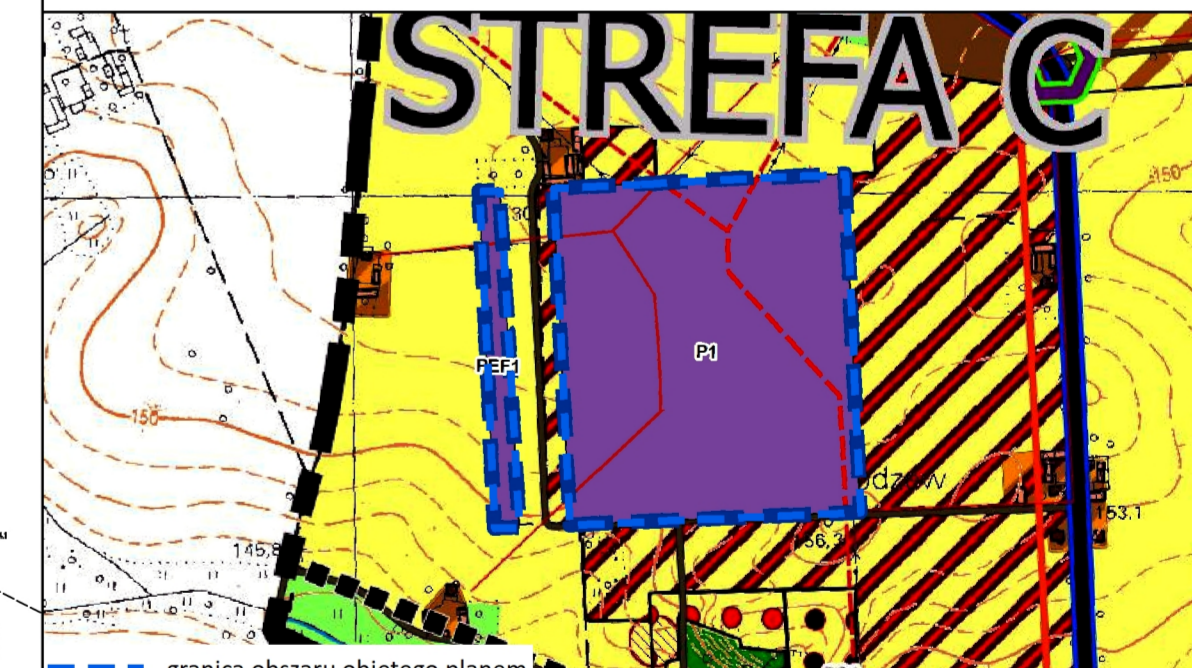

- +—+— granica obszaru objętego planem
- GRANICE OBSZARÓW OBJĘTYCH ZMIANĄ STUDIUM
- ZAGOSPODAROWANIE TERENU**
- TERENY PREDYSPONOWANE DO ROZWOJU
- P1 - TEREN PRODUKCYJNY Z DOPUSZCZENIEM USŁUG
- PEF1 - TEREN ELEKTROWNIE SŁONECZNEJ
- INFRASTRUKTURA TECHNICZNA**
- SIEĆ ELEKTROENERGETYCZNA
- ŚREDNIEGO NAPIĘCIA 15 KV
- NISKIEGO NAPIĘCIA 0,4 KV
- GRANICA GMINY PARYSÓW
- ZAGOSPODAROWANIE TERENU**
- GRANICE STREF JEDNOSTEK STRUKTURALNYCH
- TERENY ZURBANIZOWANE
- ZABUDOWA ZAGRODOWA
- TERENY PREDYSPONOWANE DO ROZWOJU
- OBSZARY WIELOFUNKCYJNE
- ELEMENTY PRZYRODNICZE**
- LASY
- UŻYTKI ZIELONE
- UŻYTKI ROLNE
- INFRASTRUKTURA TECHNICZNA**
- SIEĆ ELEKTROENERGETYCZNA
- ŚREDNIEGO NAPIĘCIA 15KV
- NISKIEGO NAPIĘCIA 0,4KV
- SIEĆ GAZOCIĄGOWA
- NISKIEGO CIŚNIENIA
- TERENY KOMUNIKACJE:
- DROGI POWIATOWE
- DROGI NIEPUBLICZNE

Miejscowy plan zagospodarowania przestrzennego został sporządzony na podkładzie mapy zasadniczej w wersji wektorowej wydanej przez Powiat Garwoliński