




Załącznik nr 1 do uchwały nr LVII/363/2023
Rady Gminy Parysów
Z dnia 14 listopada 2023 r.

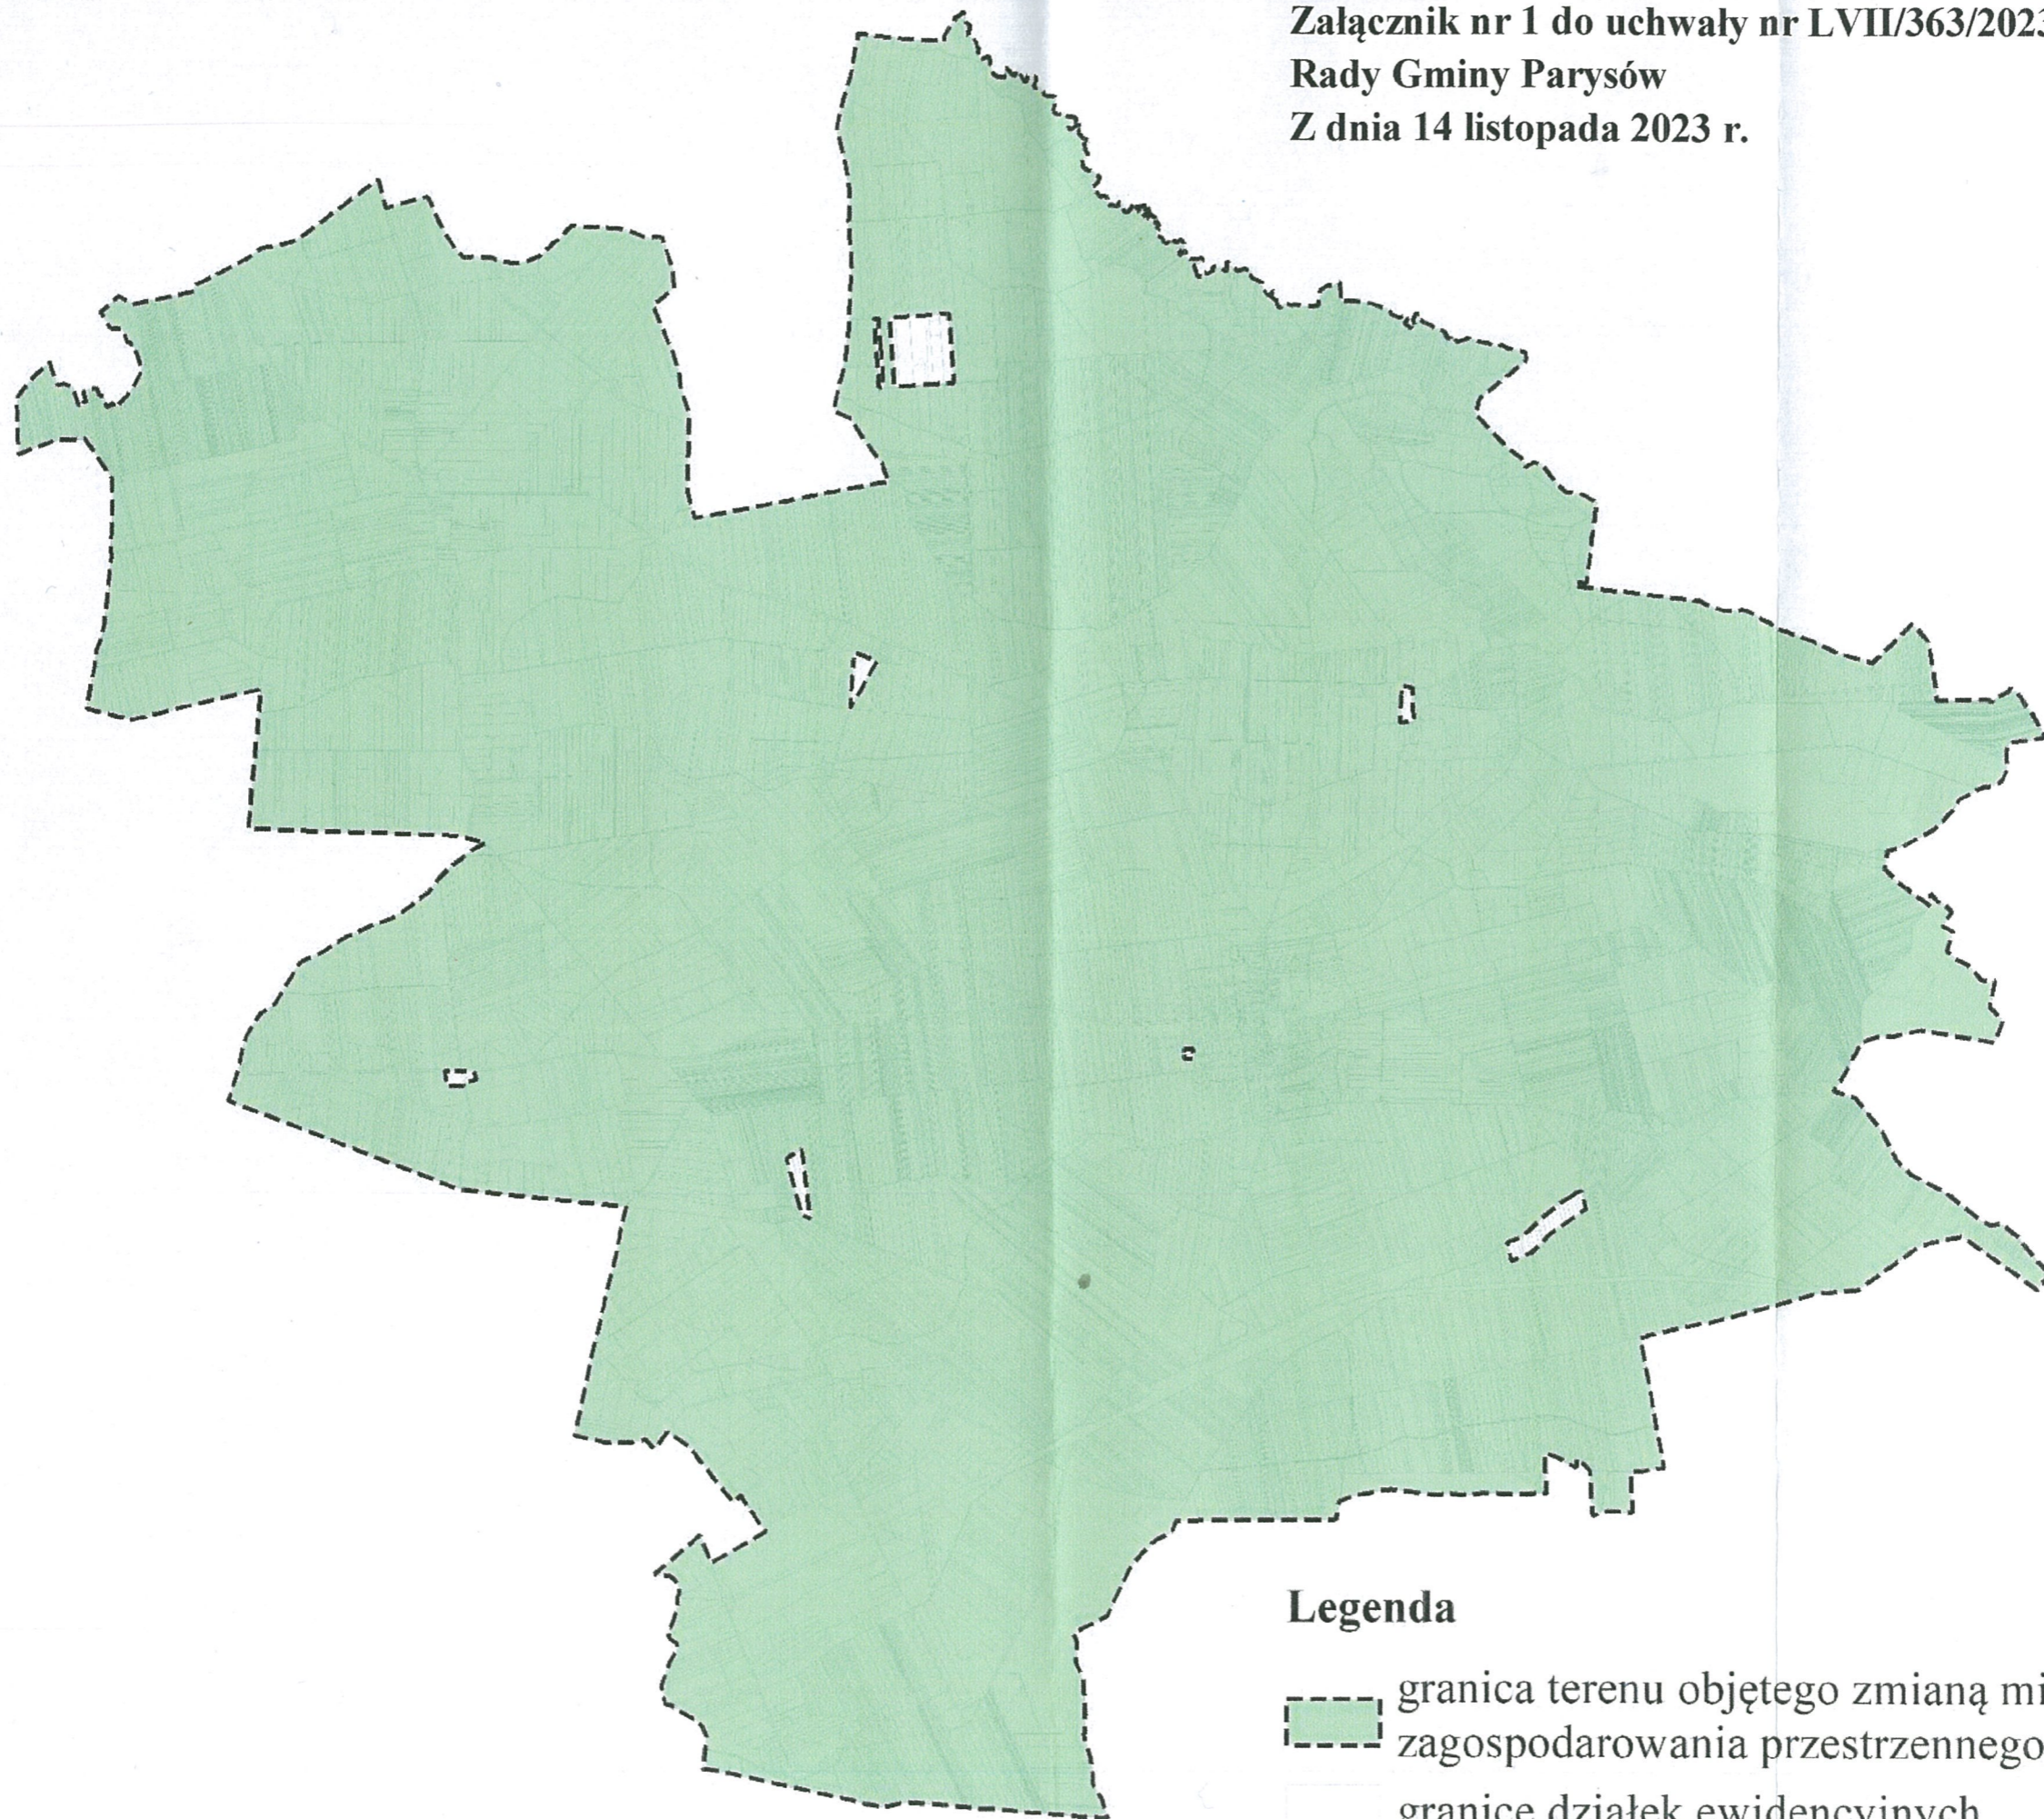

Legenda

-  granica terenu objętego zmianą miejscowego planu zagospodarowania przestrzennego
-  granice działek ewidencyjnych

Przewodniczący Rady
Marek Stanisław Bogusz