




MIEJSCOWY PLAN ZAGOSPODAROWANIA PRZESTRZENNEGO OBEJMUJĄCEGO CZĘŚĆ GMINY PARYSÓW

STAROWOLA, SŁUP, PARYSÓW - PROJEKT PLANU

Załącznik nr 12
do uchwały nr
Rady Gminy Parysów z dnia

PL - 2000
SKALA 1:1000

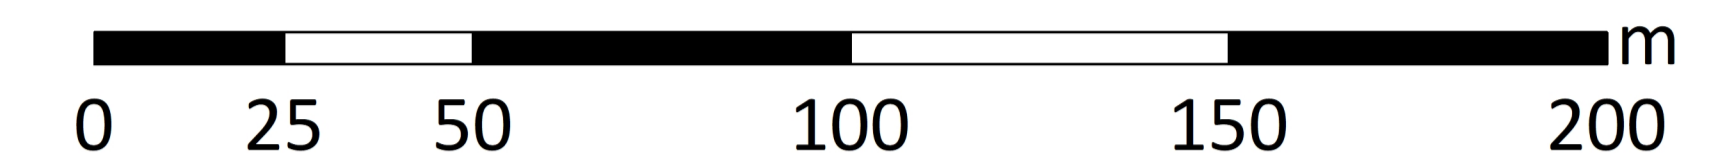

WYRYS ZE STUDYUM UWARUNKOWAŃ I KIERUNKÓW ZAGOSPODAROWANIA PRZESTRZENNEGO GMINY PARYSÓW PRZYJĘTEGO UCHWAŁĄ NR XV/93/2000 RADY GMINY W PARYSOWIE Z DNIA 28 CZERWCA 2000 R. ZE ZMIANAMI



- GRANICE STREF JEDNOSTEK STRUKTURALNYCH
- ZWARTA ZABUDOWA MIESZKANIOWO - USŁUGOWA
- SIEĆ ELEKTROENERGETYCZNA
- ŚREDNIEGO NAPIĘCIA 15KV
- NISKIEGO NAPIĘCIA 0,4KV
- DROGI GMINNE
- DROGI NIEPUBLICZNE

OZNACZENIA PLANU

OBOWIĄZUJĄCE USTALENIA PLANU

- granica obszaru objętego planem miejscowym
- linie rozgraniczające tereny o różnym przeznaczeniu lub różnych zasadach zagospodarowania
- nieprzekraczalne linie zabudowy
- zwymiarowane odległości mierzone w metrach
- strefa ograniczonego sposobu zagospodarowania związana z odległością od lasu

PRZEZNACZENIE TERENÓW

- MN-U – tereny zabudowy mieszkaniowej jednorodzinnej lub usług
- KDD – tereny drogi dojazdowej
- KR – tereny komunikacji drogowej wewnętrznej

ELEMENTY INFORMACYJNE

- granice obrębów
- napowietrzna linia elektroenergetyczna średniego napięcia
- zwymiarowane odległości poza obszarem planu, mierzone w metrach
- linie rozgraniczające tereny o różnym przeznaczeniu lub różnych zasadach zagospodarowania

Cały obszar objęty planem znajduje się w granicach głównego zbiornika wód podziemnych GZWP nr 215 - Subniecka warszawska oraz nr 2151 - Subniecka warszawska (część centralna)

Miejscowy plan zagospodarowania przestrzennego został sporządzony na podkładzie mapy zasadniczej w wersji wektorowej wydanej przez Powiat Garwoliński - licencja nr G.6642.1015.2024_1403_P